

Blatt 2.1

Bauvorhaben :
**Erweiterung
 Kindertagesstätte**
 an der Kirche 22
 24796 Bovenau

NK - Architekten
 Partnerschaftsgesellschaft
 Kanalstrasse 61
 24159 Kiel
 T 0431 . 64 79 90 20
 F 0431 . 64 79 90 40
 mail: h.kuehne@nk-architekten.de
 net: www.nk-architekten.de

Bauherr:
Gemeinde Bovenau
 Achtern Hoff 1
 24796 Bovenau

Planinhalt:
Grundriss


Maßstab
 1:50

Datum
 Jan 2018

Änderungsvermerke :

Bauherr:

Architekt:

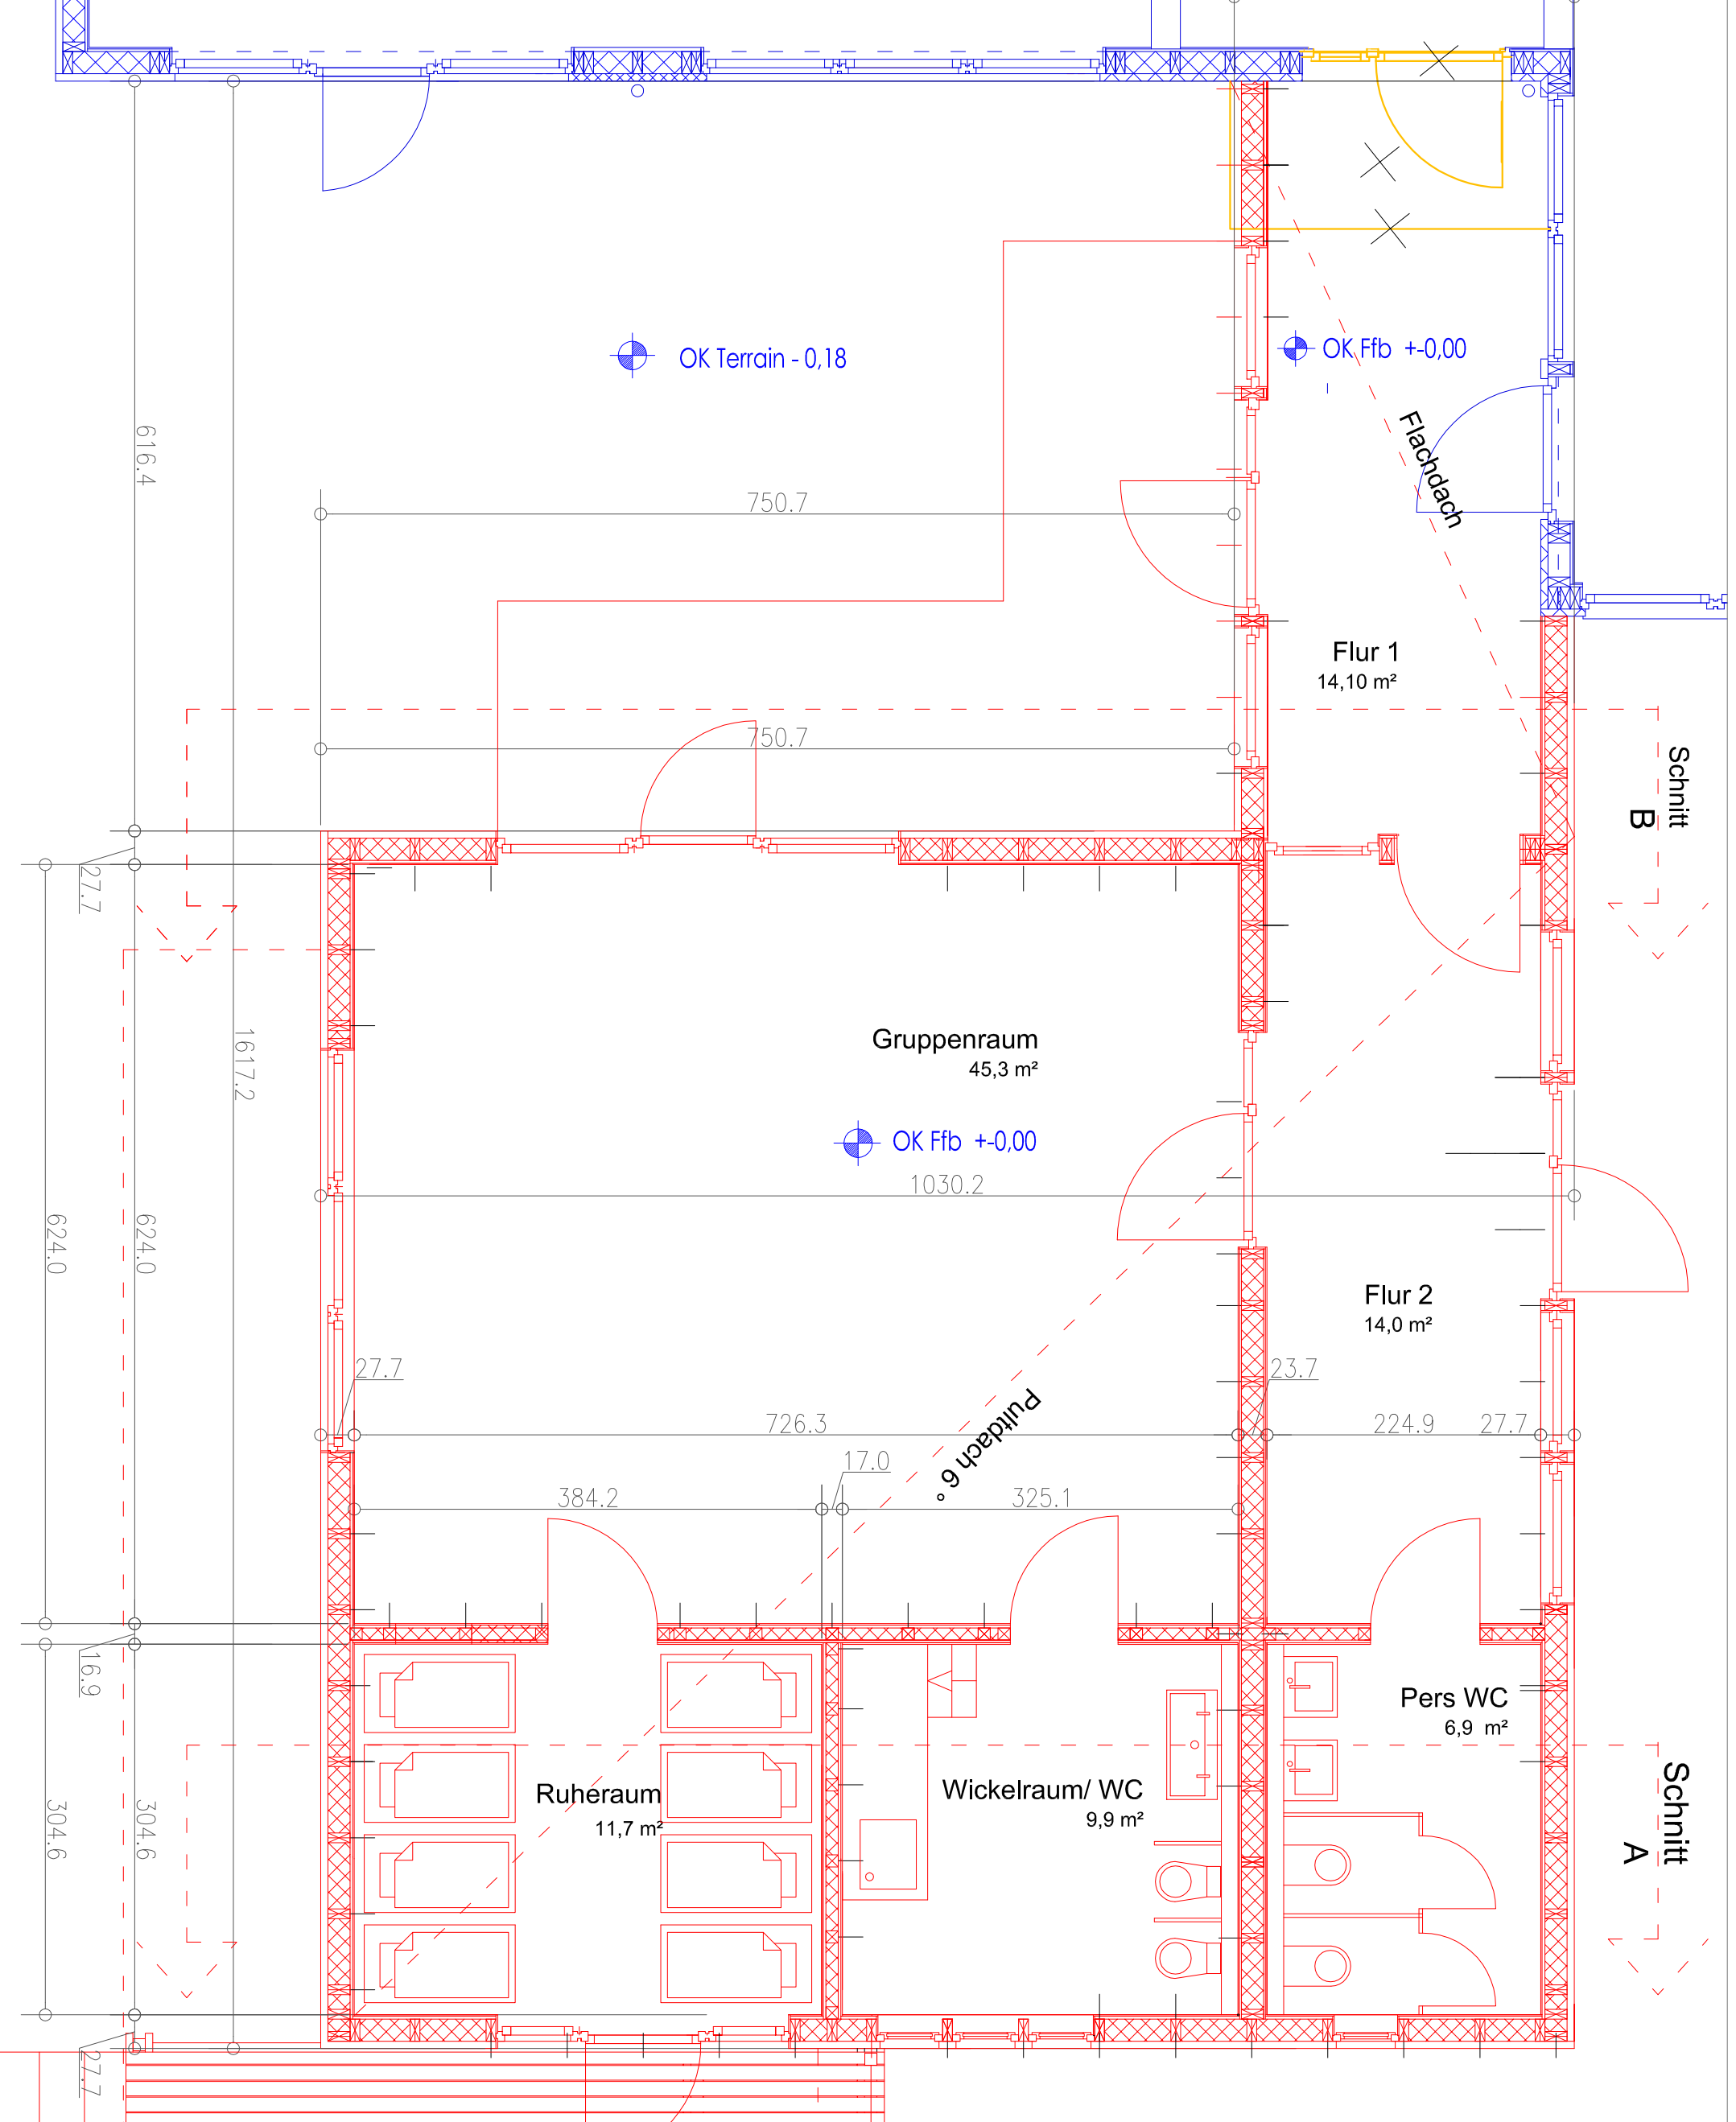

AUSFÜHRUNGSPLANUNG