


Gruppenraum Terrasse Ausgang Essraum Altbau

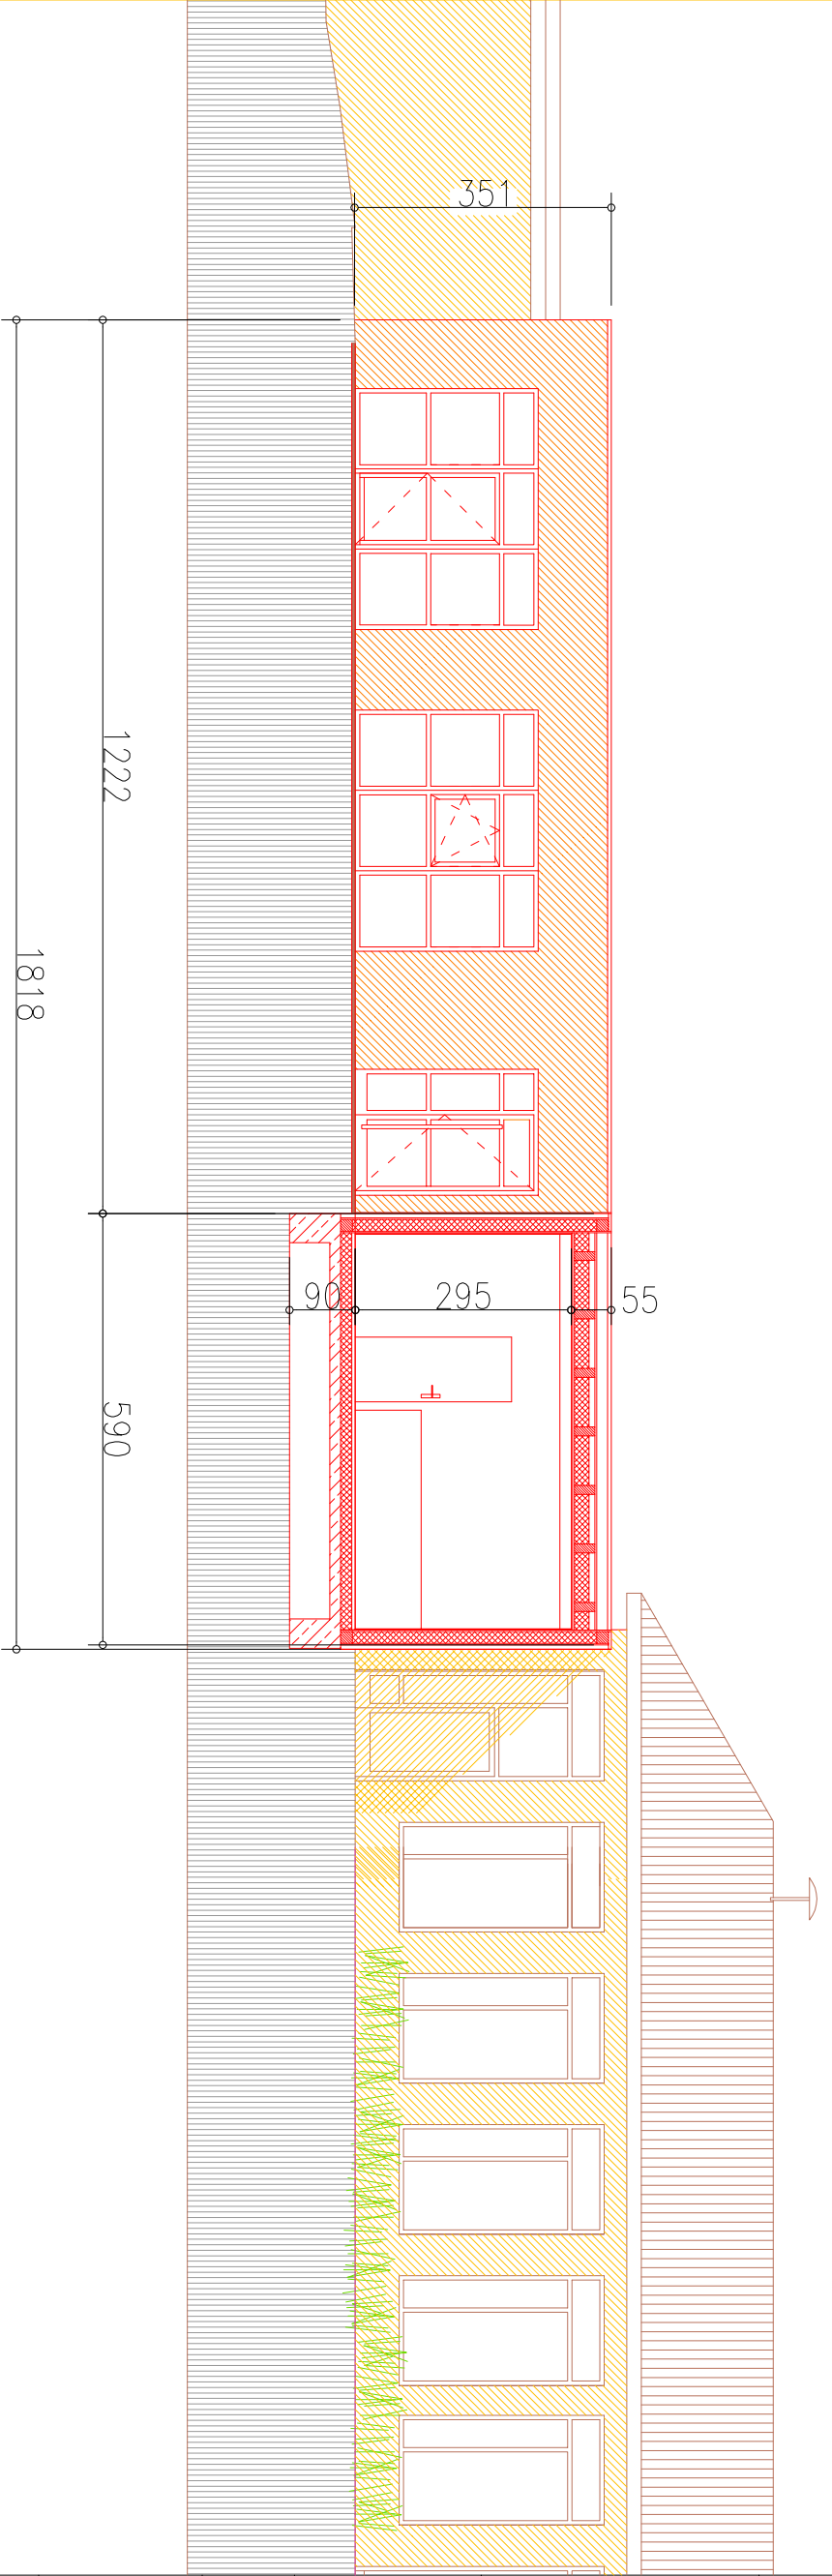

Blatt 3

Bauvorhaben :
Umbau / Erweiterung
Kindertagesstätte
 an der Kirche 22
 24796 Bovenau

NK - Architekten
 Partnerschaftsgesellschaft
 Kanalstrasse 61
 24159 Kiel

T 0431 . 64 79 90 20
 F 0431 . 64 79 90 40
 mail: h.kuehne@nk-architekten.de
 net: www.nk-architekten.de

Bauherr:
Gemeinde Bovenau
 Achtern Hoff 1
 24796 Bovenau

Planinhalt :
Ansicht von Süden
Schnitt B

Maßstab Datum
 1:100 Feb.2014

Unterschriften

Architekt:

Bauherr:

