



**Legende**

-  Geplante Baumpflanzung
-  Geplante Entrohrung

51171a

TO. 4

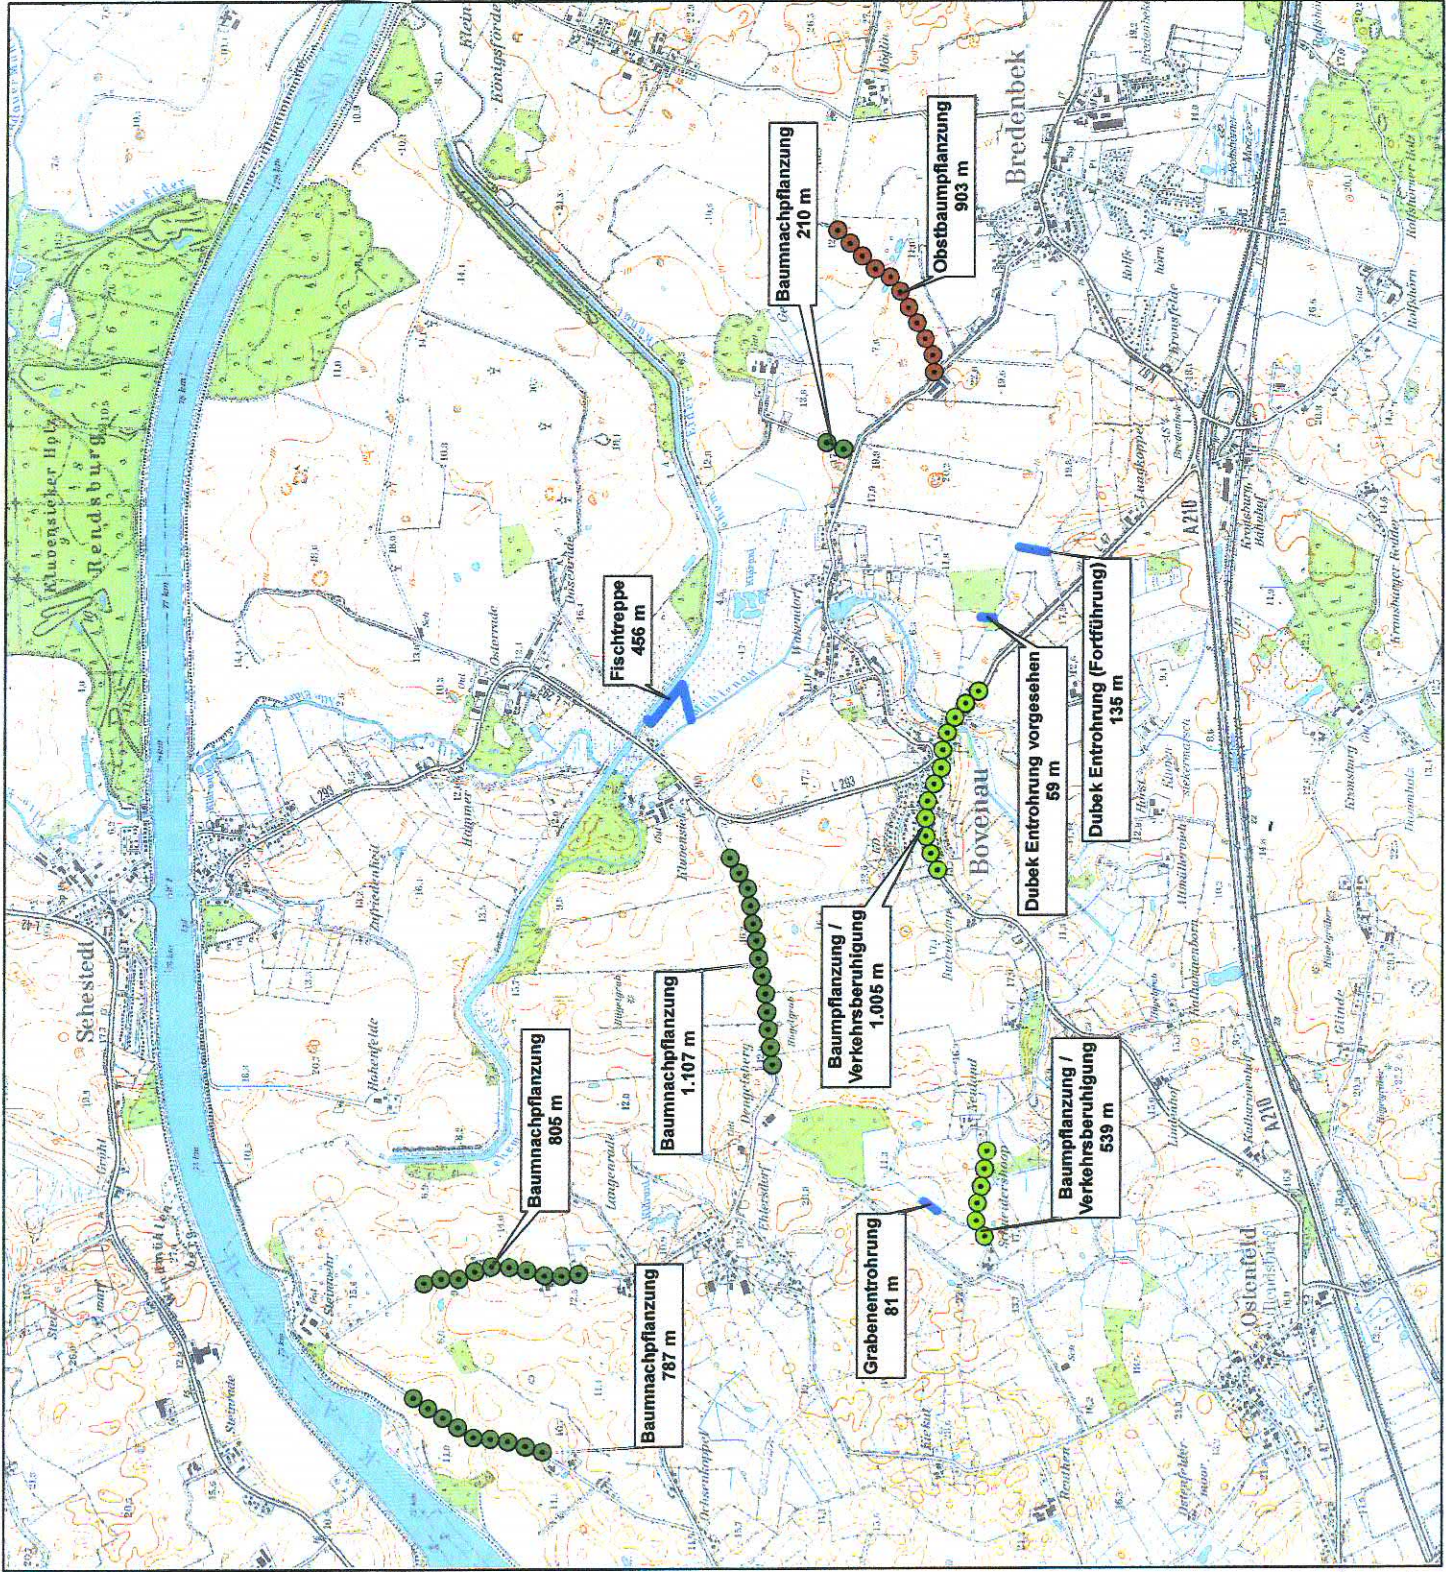

<b>2. + 3. Änd. B-Plan Nr. 3 "Windpark Osterrade"</b>	
<b>Abb. 2</b>	<b>Übersicht Kompensationsmaßnahmen</b>
0 125 250 500 750 m	1:25.000
	
BHF BENDFELDT HERRMANN FRANKE LandschaftsArchitekten GmbH 24116 Kiel, Jungfernstieg 44, Tel.: 0431/ 99796-0	