




Schnitt B
Schulungsraum - BGM Büro

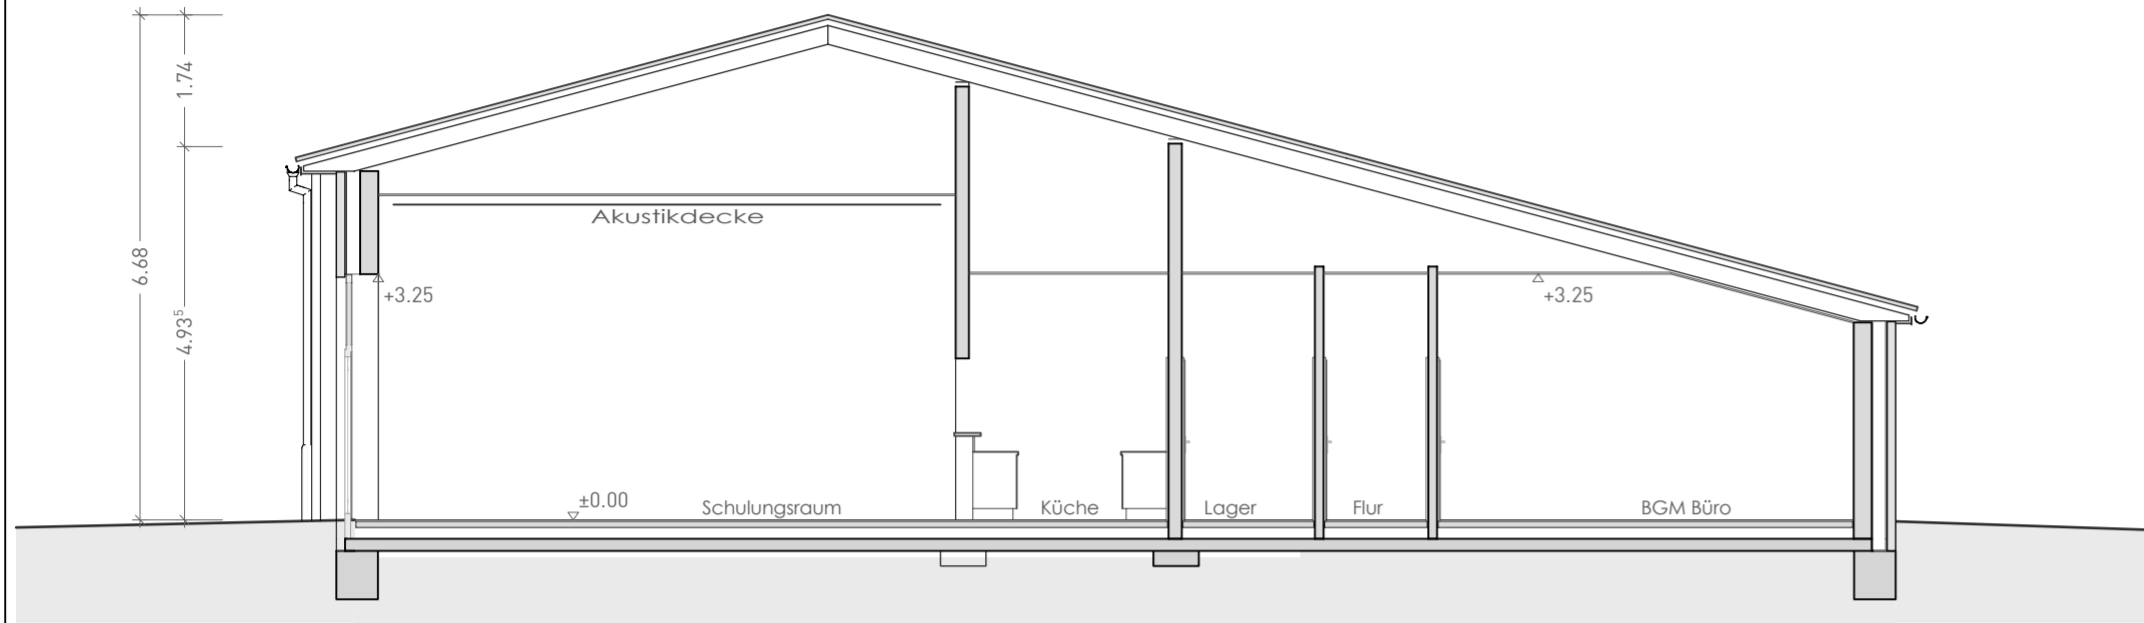

Schnitt A
Fahrzeughalle - Umkleide Männer

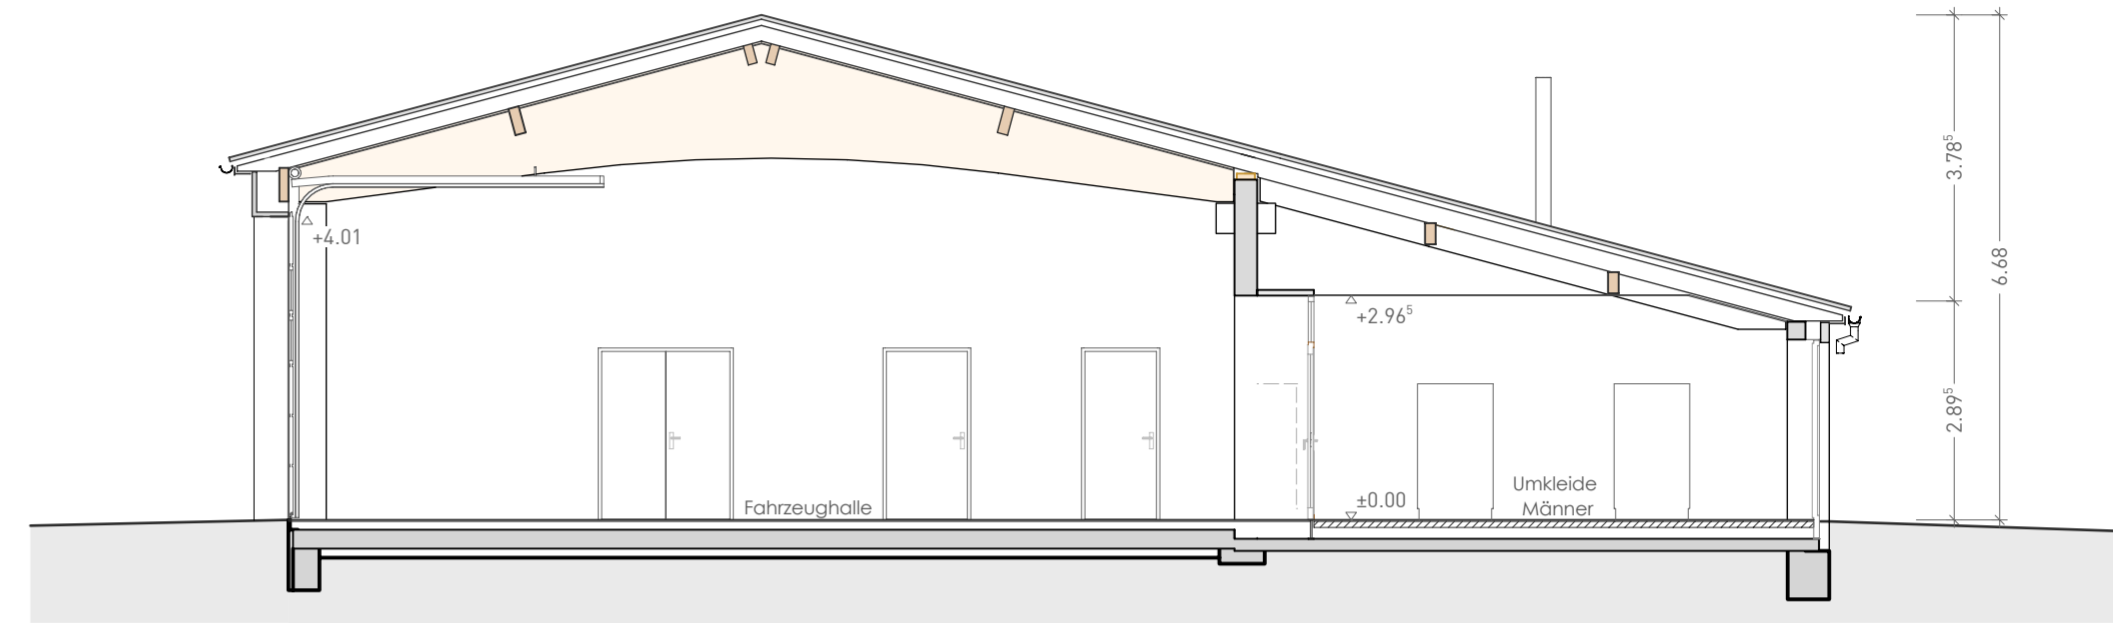

Ansicht Norden
Ansicht auf Schulungsraum

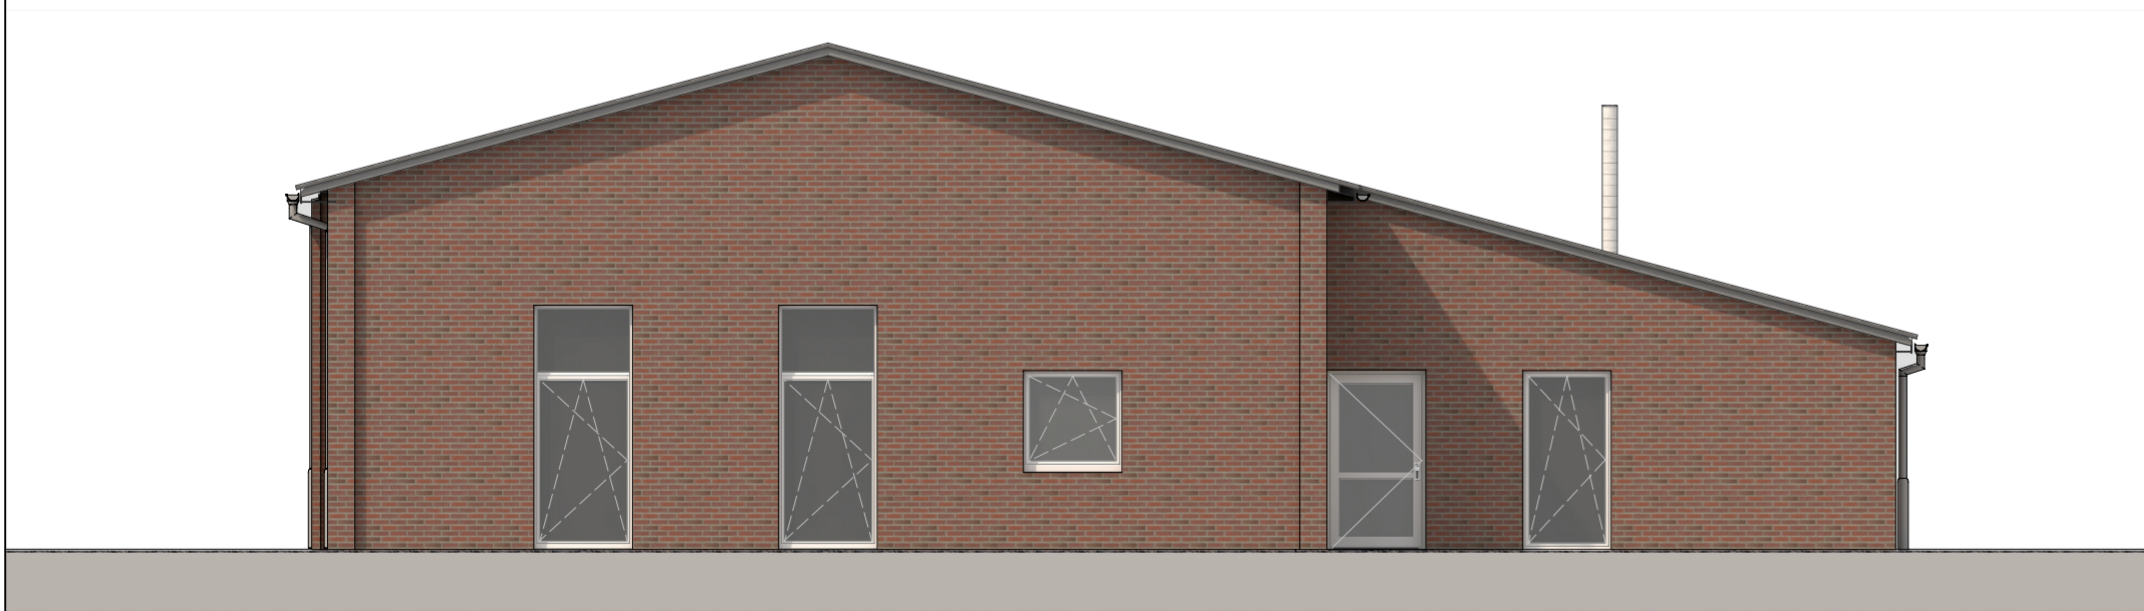

Gemeinde Bovenau ü. Amt Eiderkanal Schulstraße 36, 24783 Osterrönfeld		Bauherr/in	Feuerwehrgerätehaus Gem. Bovenau		Projekt 2017-037
Name des Statikers Straße und Ort des Statikers		Statik	Sehstedter Straße Bovenau		Bauort
Fachplanung Elektro Fachplanung TGA		Elektro-Planung TGA-Planung	Entwurf		Stufe
architekten ingenieure altes kreishaus		Thomas Rader Heintzstraße 6 24582 Bordesholm 04322 886 888 0	Schnitt A, Schnitt B, Ansicht Osten		Planbezeichnung
Maßstab 1 : 100	Plan Nr. 33	Plangliederung_Index Entw. 03	a	Datum 07.08.2019	
H/B = 420 / 594 (0.25m²)					Allplan 2018