


Altbau
Gruppenräume

Altbau
Sanitärbereich

Durchgang

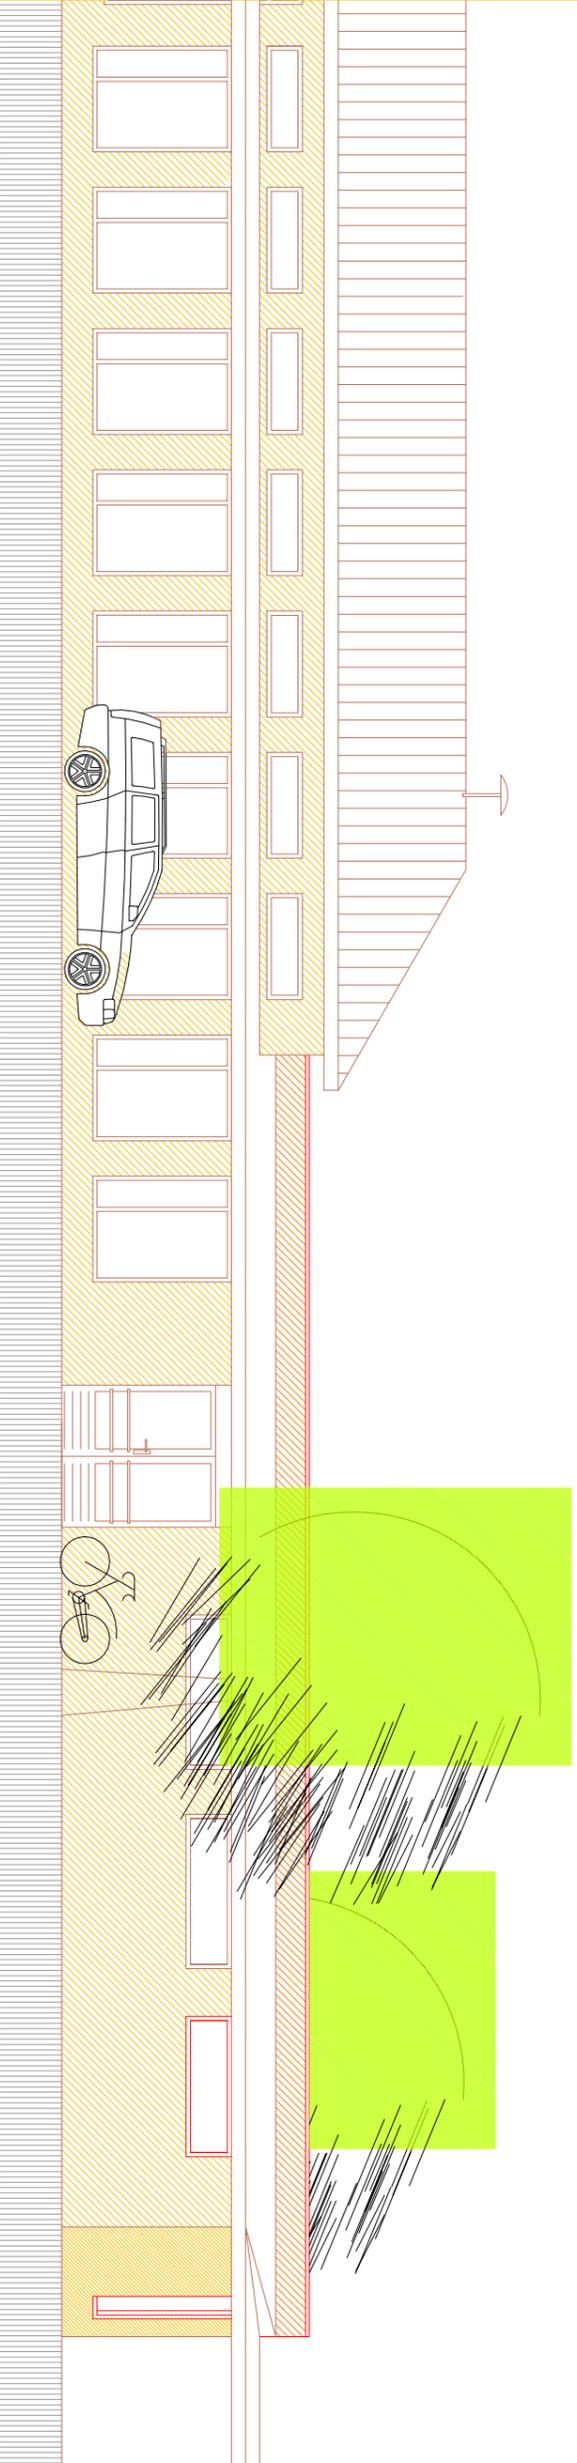


Nebeneingang

Altbau
Sanitärbereich

Altbau
Gruppenräume

Neubau
Essraum

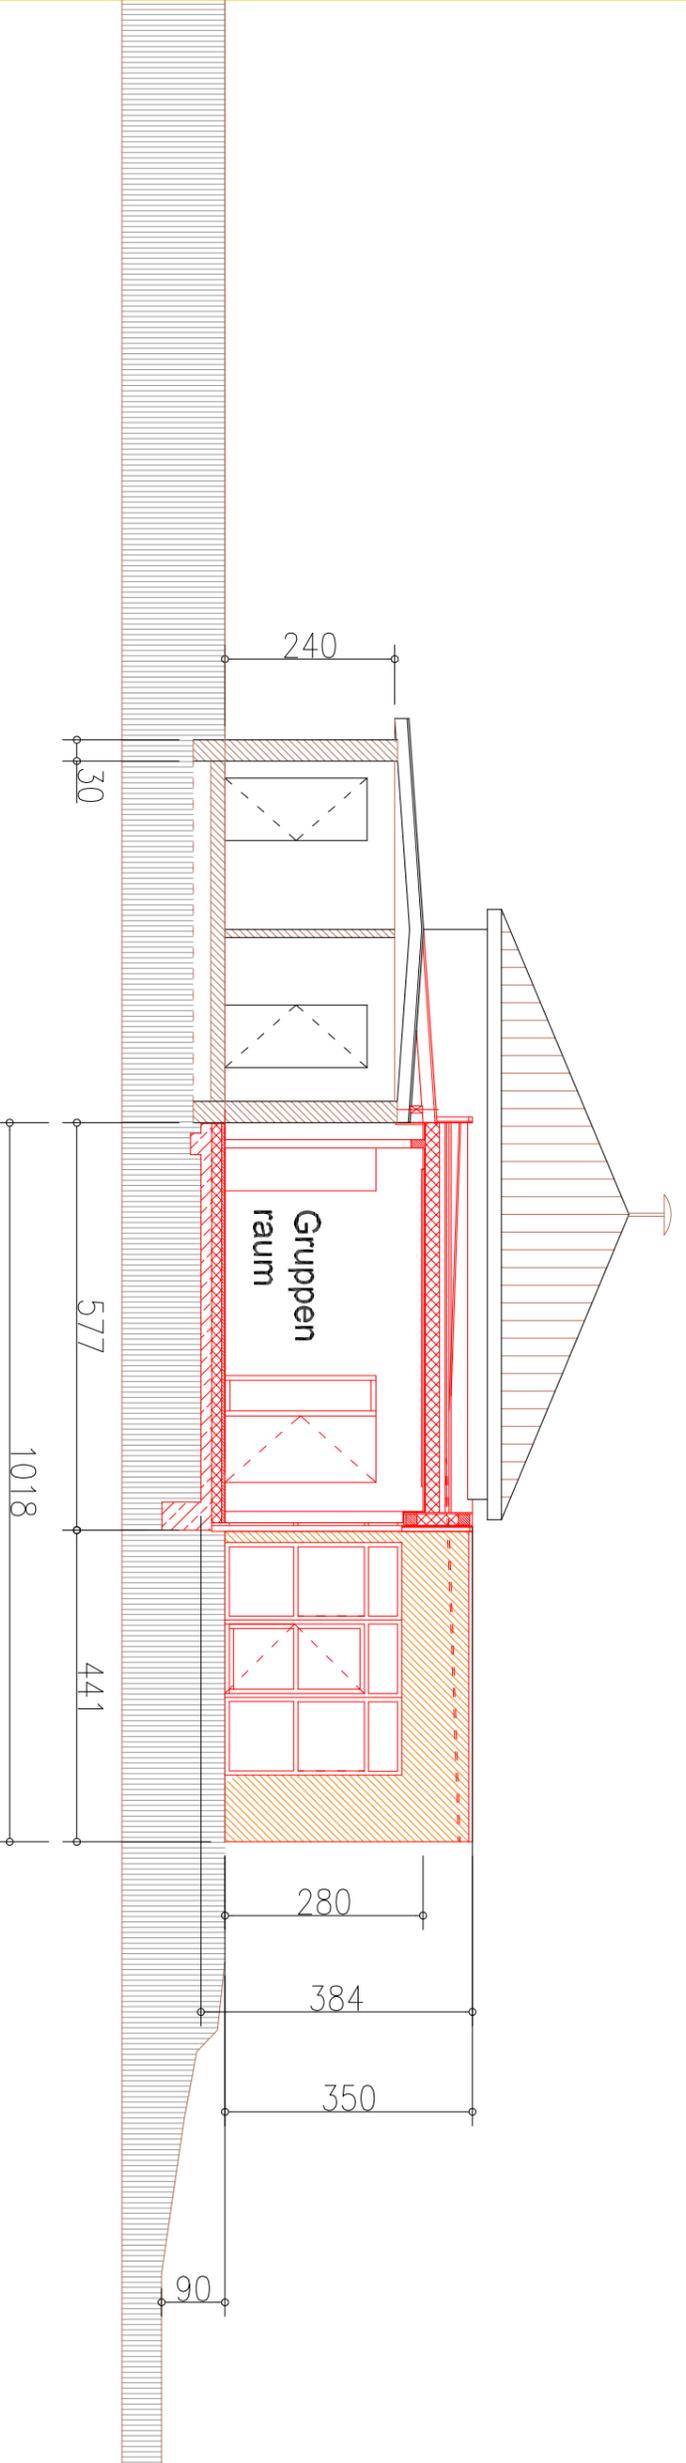

Gruppen
raum

Blatt 4

Bauvorhaben :
**Umbau / Erweiterung
Kindertagesstätte
an der Kirche 22
24796 Bovenau**

Architekt :
NK - Architekten
Partnerschaftsgesellschaft
Kanalstrasse 61
24159 Kiel

T 0431 . 64 79 90 20
F 0431 . 64 79 90 40
mail: h.kuehne@nk-architekten.de
net: www.nk-architekten.de

Bauherr:
**Gemeinde Bovenau
Achtern Hoff 1
24796 Bovenau**

Planinhalt :
**Ansicht von Norden
Ansicht + Schnitt A
von Westen**

Maßstab 1:100 Datum Feb.2014

Unterschriften

Architekt:

Bauherr: