







# 3. Änderung B-Plan 7 "Ehlersdorf"

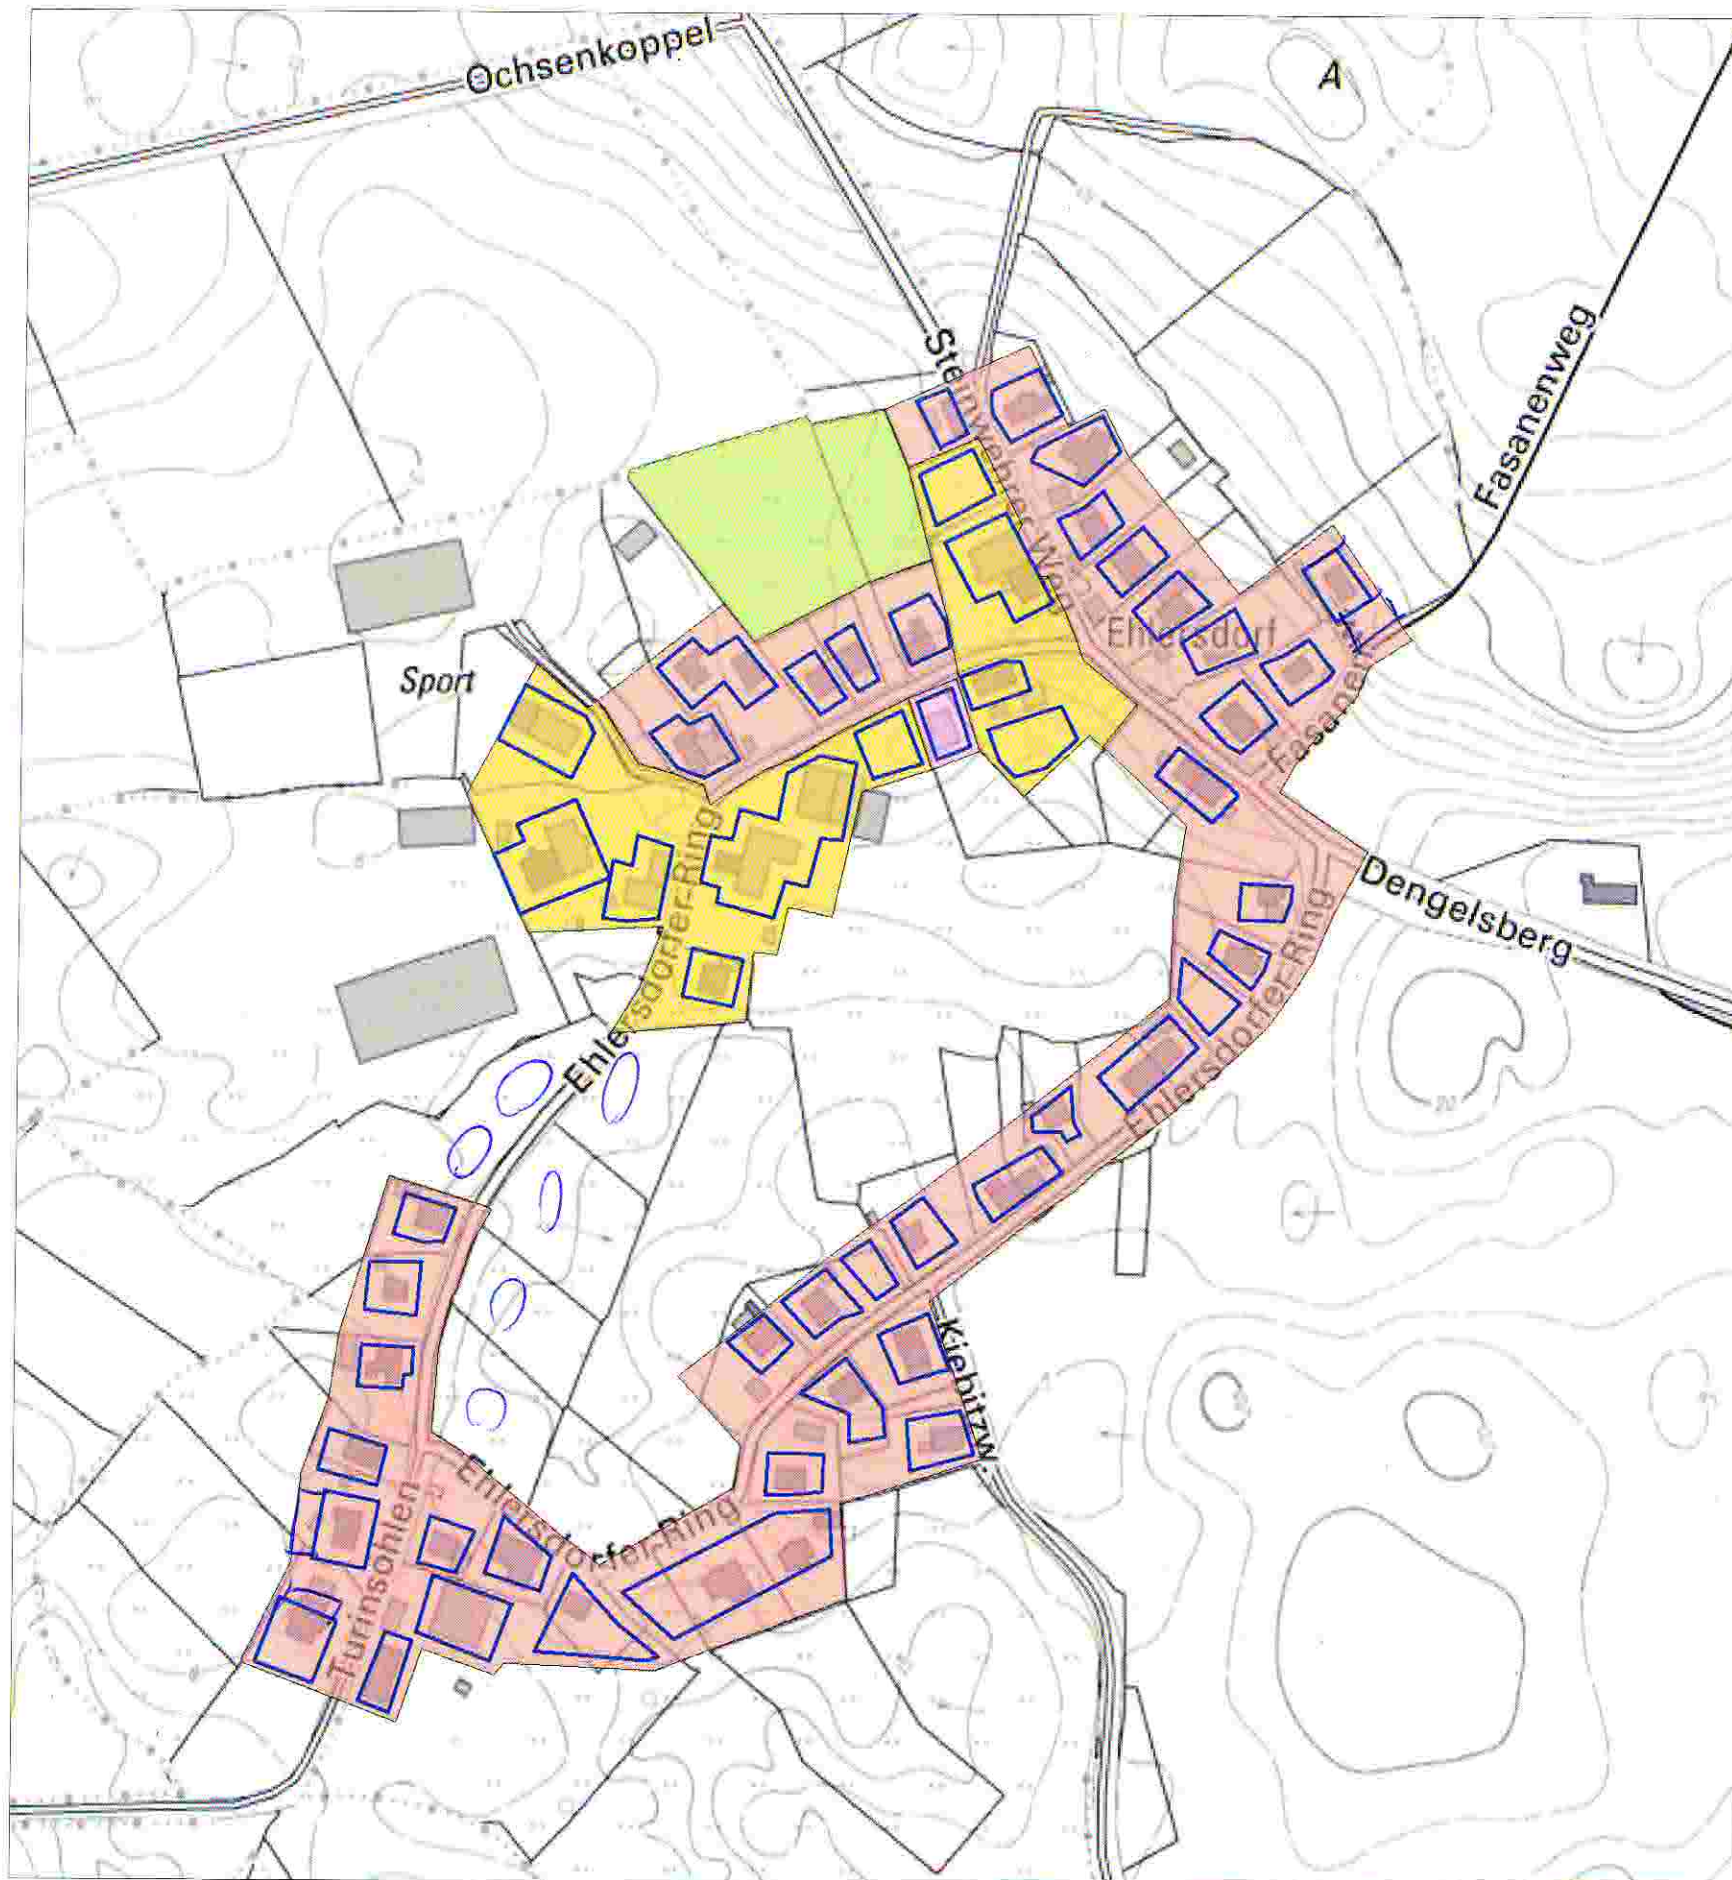

## Bestand

-  Allgemeines Wohngebiet
-  Mischgebiet
-  Fläche für Gemeinbedarf (Feuerwehr)
-  Baugrenze
-  Grünfläche

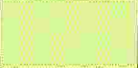


## Entwicklung

Ausweisung neuer Flächen für den örtlichen Bedarf

Verdichtung vor Zersiedelung

Nutzung bestehender Infrastruktur

Keine übermäßige Einschränkung in Bovenau

-  Entwicklungsmöglichkeiten
-  Vorhandene Baulücken
-  Wünsche von Anwohnern