


**Anhang 1**  
**Übersicht über die Infrastruktur**  
 Gemeinde Bovenau


- Legende**  
 Kreisgröße entspr. Infrastrukturbedeutung
- Gemeinbedarf (z.B. Kindergarten)
  - Kirche, Friedhof, Pastorat
  - Sportanlagen / Naturerlebensraum
  - Alten- und Pflegeheim
  - Arztpraxis
  - H Bushaltestelle


Maßstab 1 : 7.000  
 Stand: Mai 2017  
 bearbeitet: A. Herr  
 gezeichnet: A. Herr

*A. Herr*



**effplan.**  
 brunk & ohmsen  
 große strasse 54  
 24855 jübeck  
 fon +49 46 25 - 18 13 503  
 email info@effplan.de

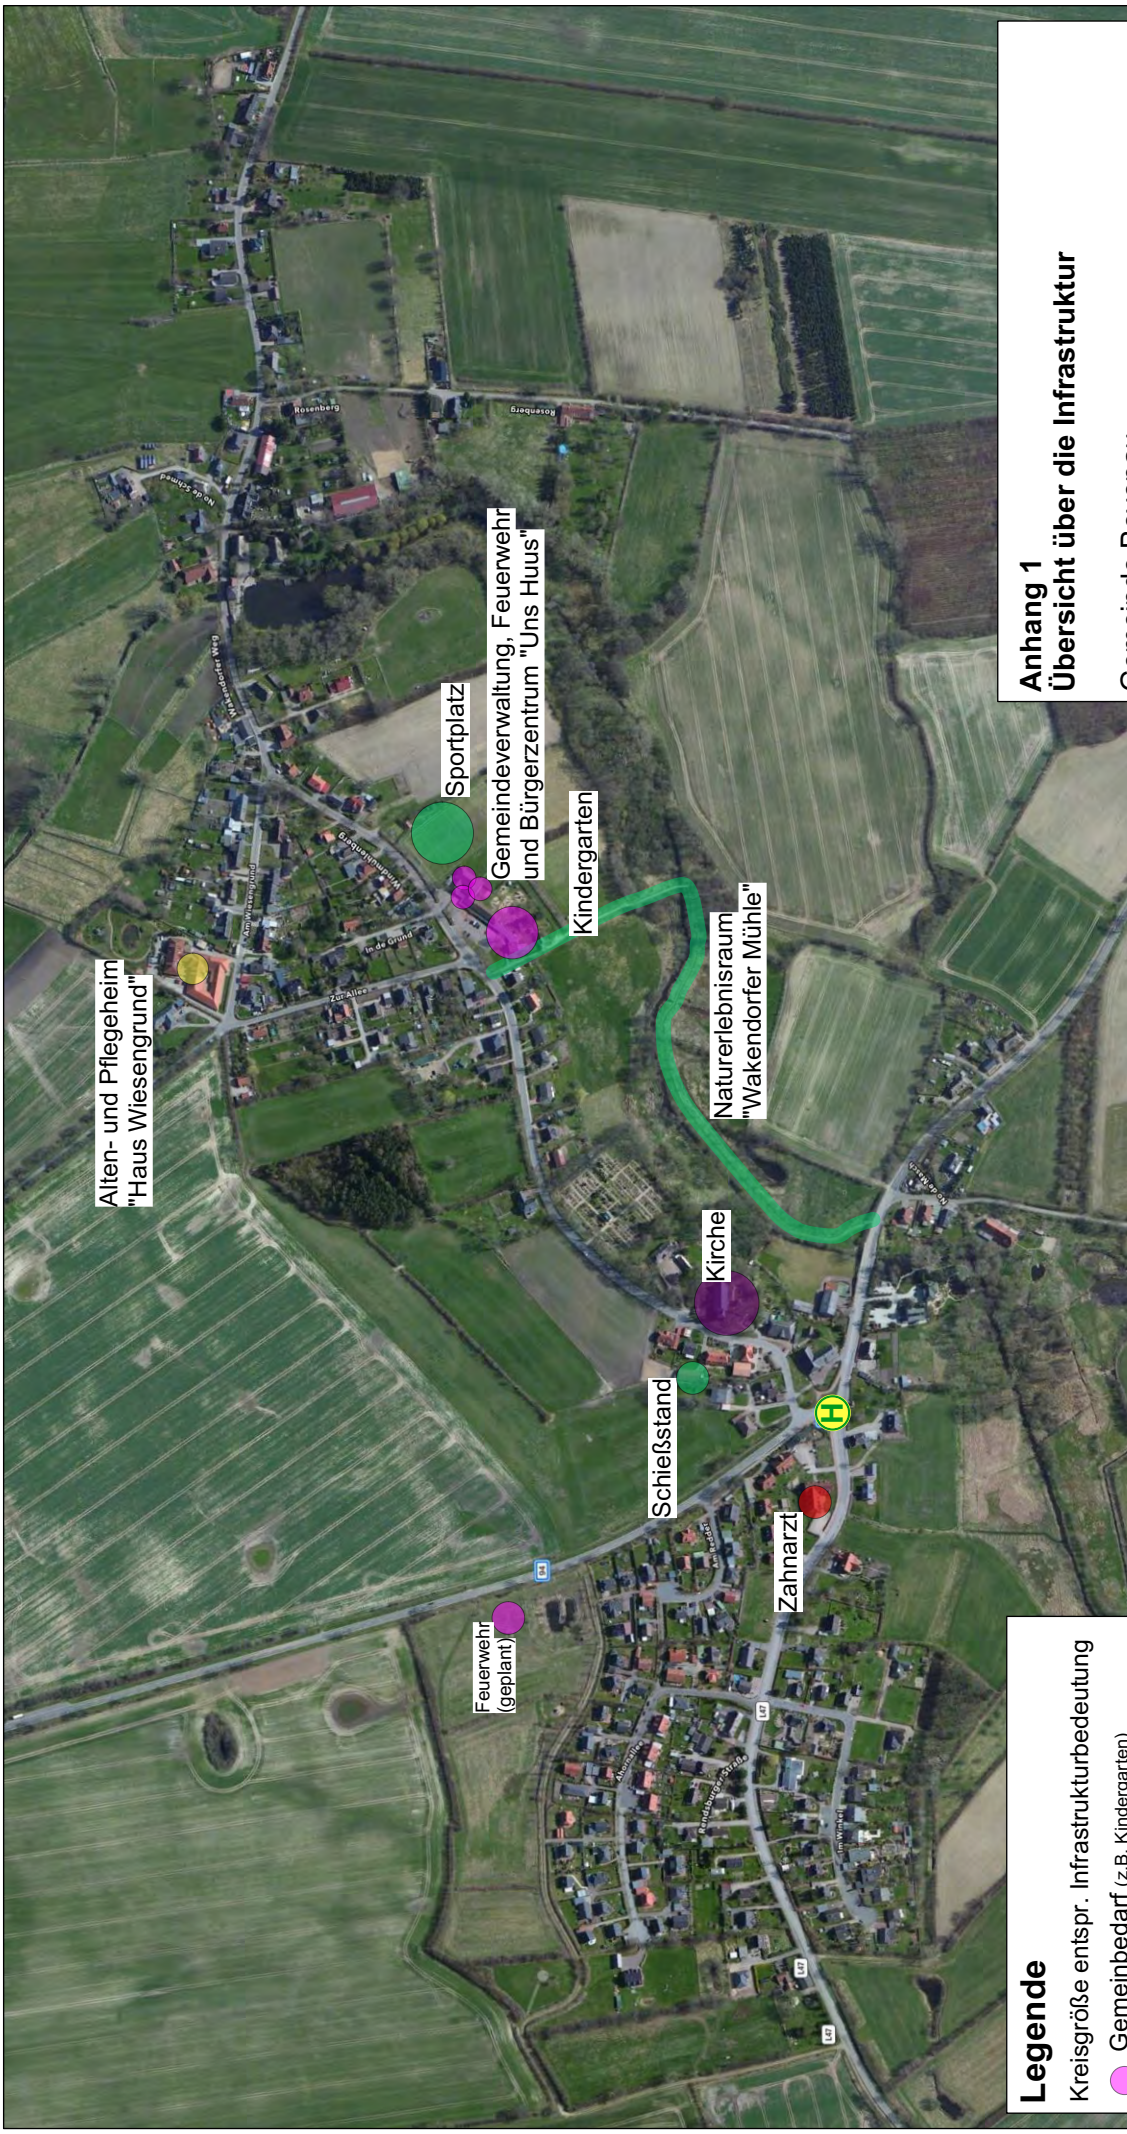

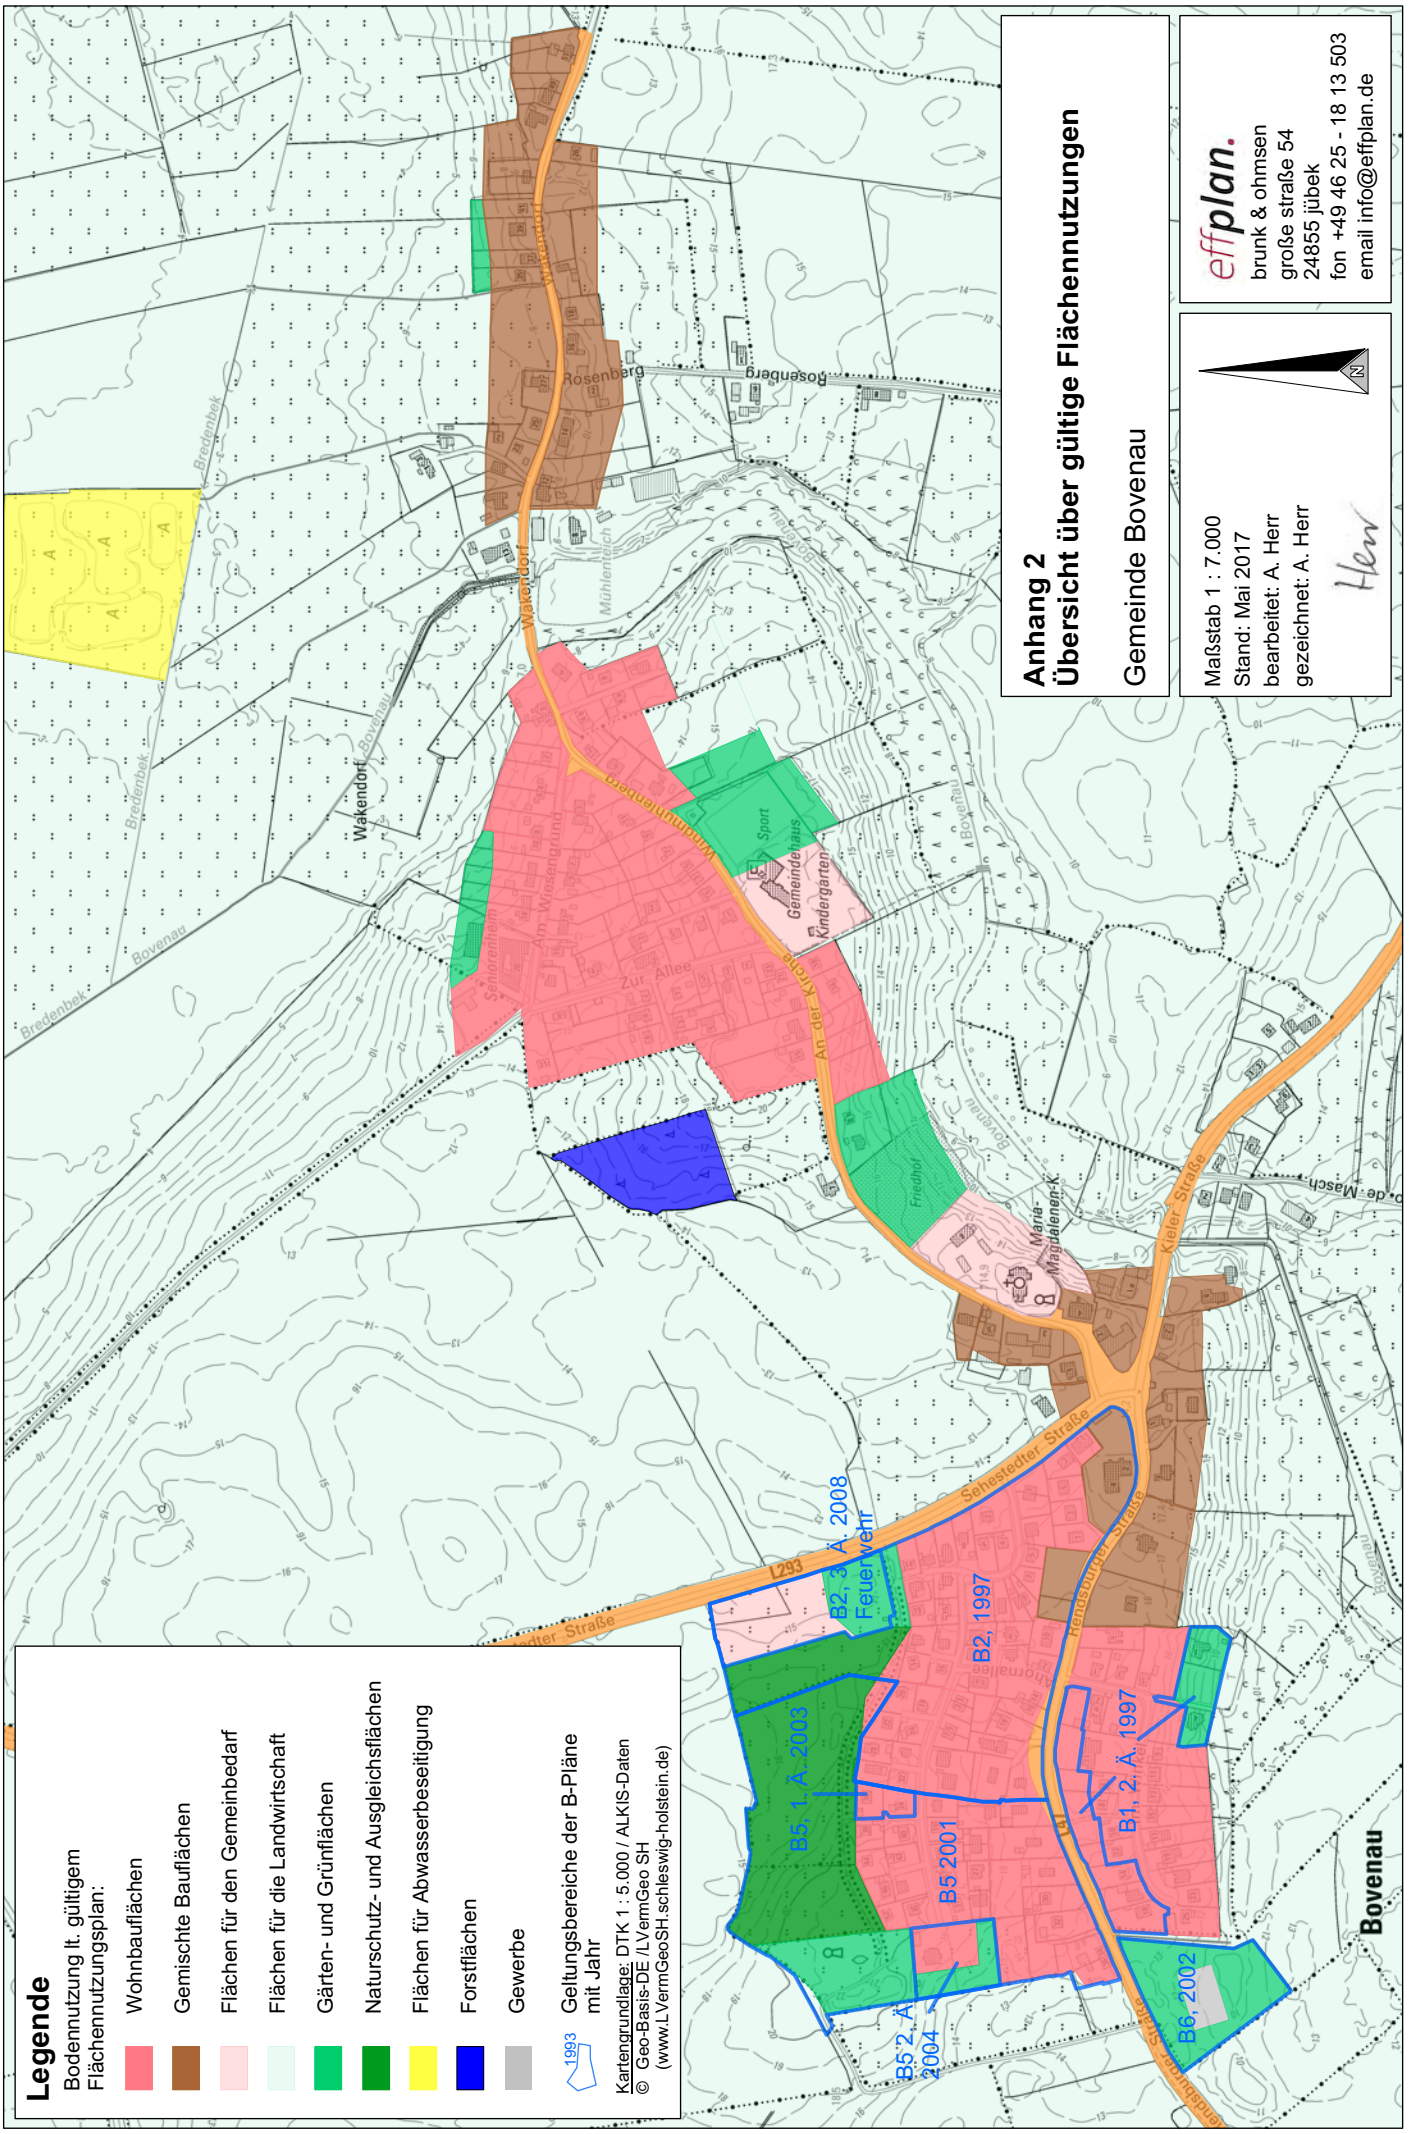

**Legende**  
 Bodennutzung lt. gültigem  
 Flächennutzungsplan:

- Wohnbauflächen
- Gemischte Bauflächen
- Flächen für den Gemeinbedarf
- Flächen für die Landwirtschaft
- Gärten- und Grünflächen
- Naturschutz- und Ausgleichsflächen
- Flächen für Abwasserbeseitigung
- Forstflächen
- Gewerbe

1993 Geltungsbereiche der B-Pläne mit Jahr

Kartengrundlage: DTK 1 : 5.000 / ALKIS-Daten  
 © Geo-Basis-DE / LVermGeo SH  
 (www.LVermGeoSH.schleswig-holstein.de)

**Anhang 2**  
**Übersicht über gültige Flächennutzungen**  
 Gemeinde Bovenau

Maßstab 1 : 7.000  
 Stand: Mai 2017  
 bearbeitet: A. Herr  
 gezeichnet: A. Herr

*Herr*

**effplan.**  
 brunk & ohmsen  
 große straße 54  
 24855 jübek  
 fon +49 46 25 - 18 13 503  
 email info@effplan.de