


Alle Höhenangaben frei gewählt,  
keine m NN - Höhen

To. 6

Bauauftraggeber: <b>Umbau, Sanierung und touristische          Inwertsetzung der Schleuse Kluvensiek          Entleerung der Sedimentablagerungen</b>	
Auftraggeber: <b>Amt Eiderkanal</b>	
<b>Lageplan</b>	
Blattgröße:	Aufmaß: 1000 x 1000 mm, dat. 05.05.2012
Entwurf:	Osterkamp
Zeichnung Nr.:	3
Maßstab:	1 : 1.000

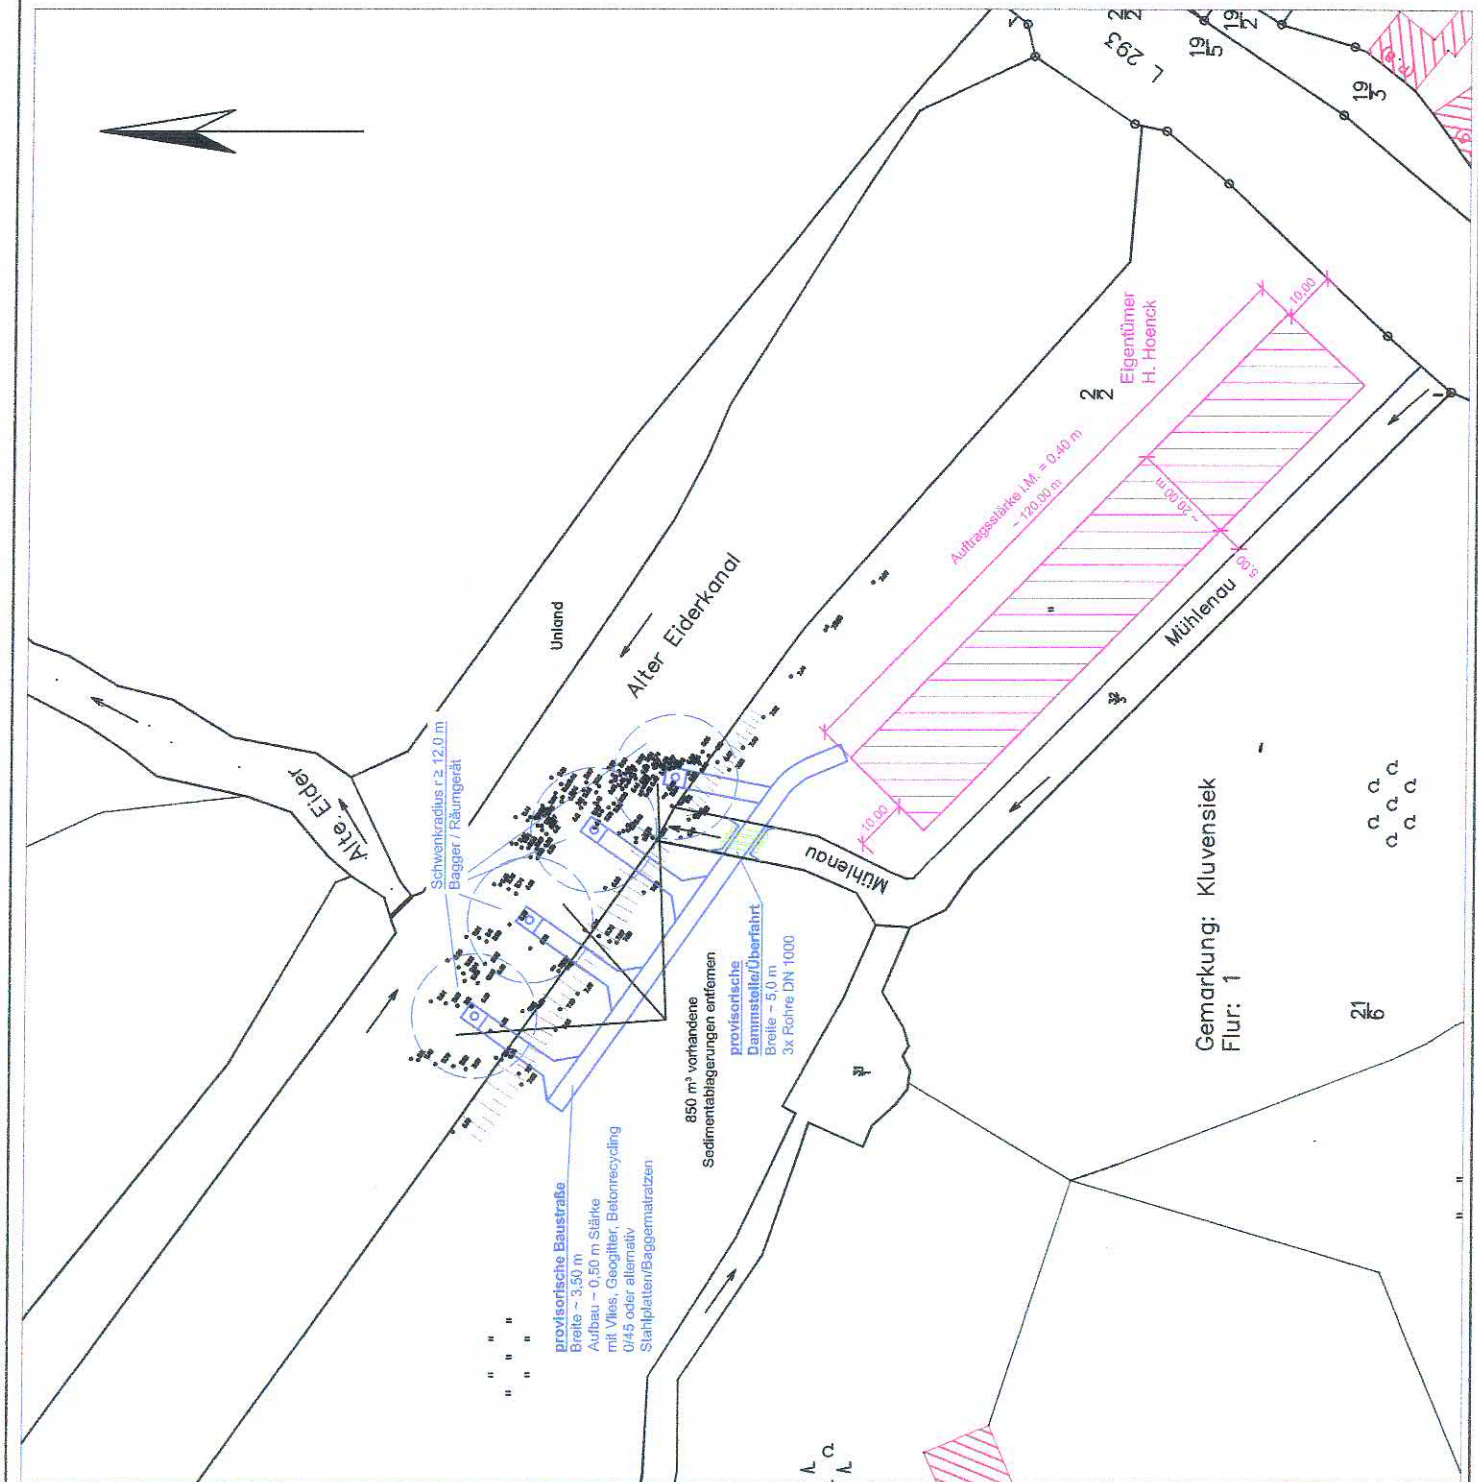

Alle Höhenangaben frei gewählt,  
keine m NN - Höhen

T0.6

**Ing.-Büro Gerd Olaf Osterkamp**  
Hoch- und Tiefbau, Wasser- und Kulturbau  
Abwassertechnik, Wasserversorgung, Sportanlagen  
Eisenbleich 20, 24113 Kiel - Holtenauer  
Tel. 0431 / 7436, Fax. 0431 / 4576


Auftraggeber: **Gemeinde Borenbau**

**Lageplan**


